


WOHNANLAGEN-GRUNDRISS

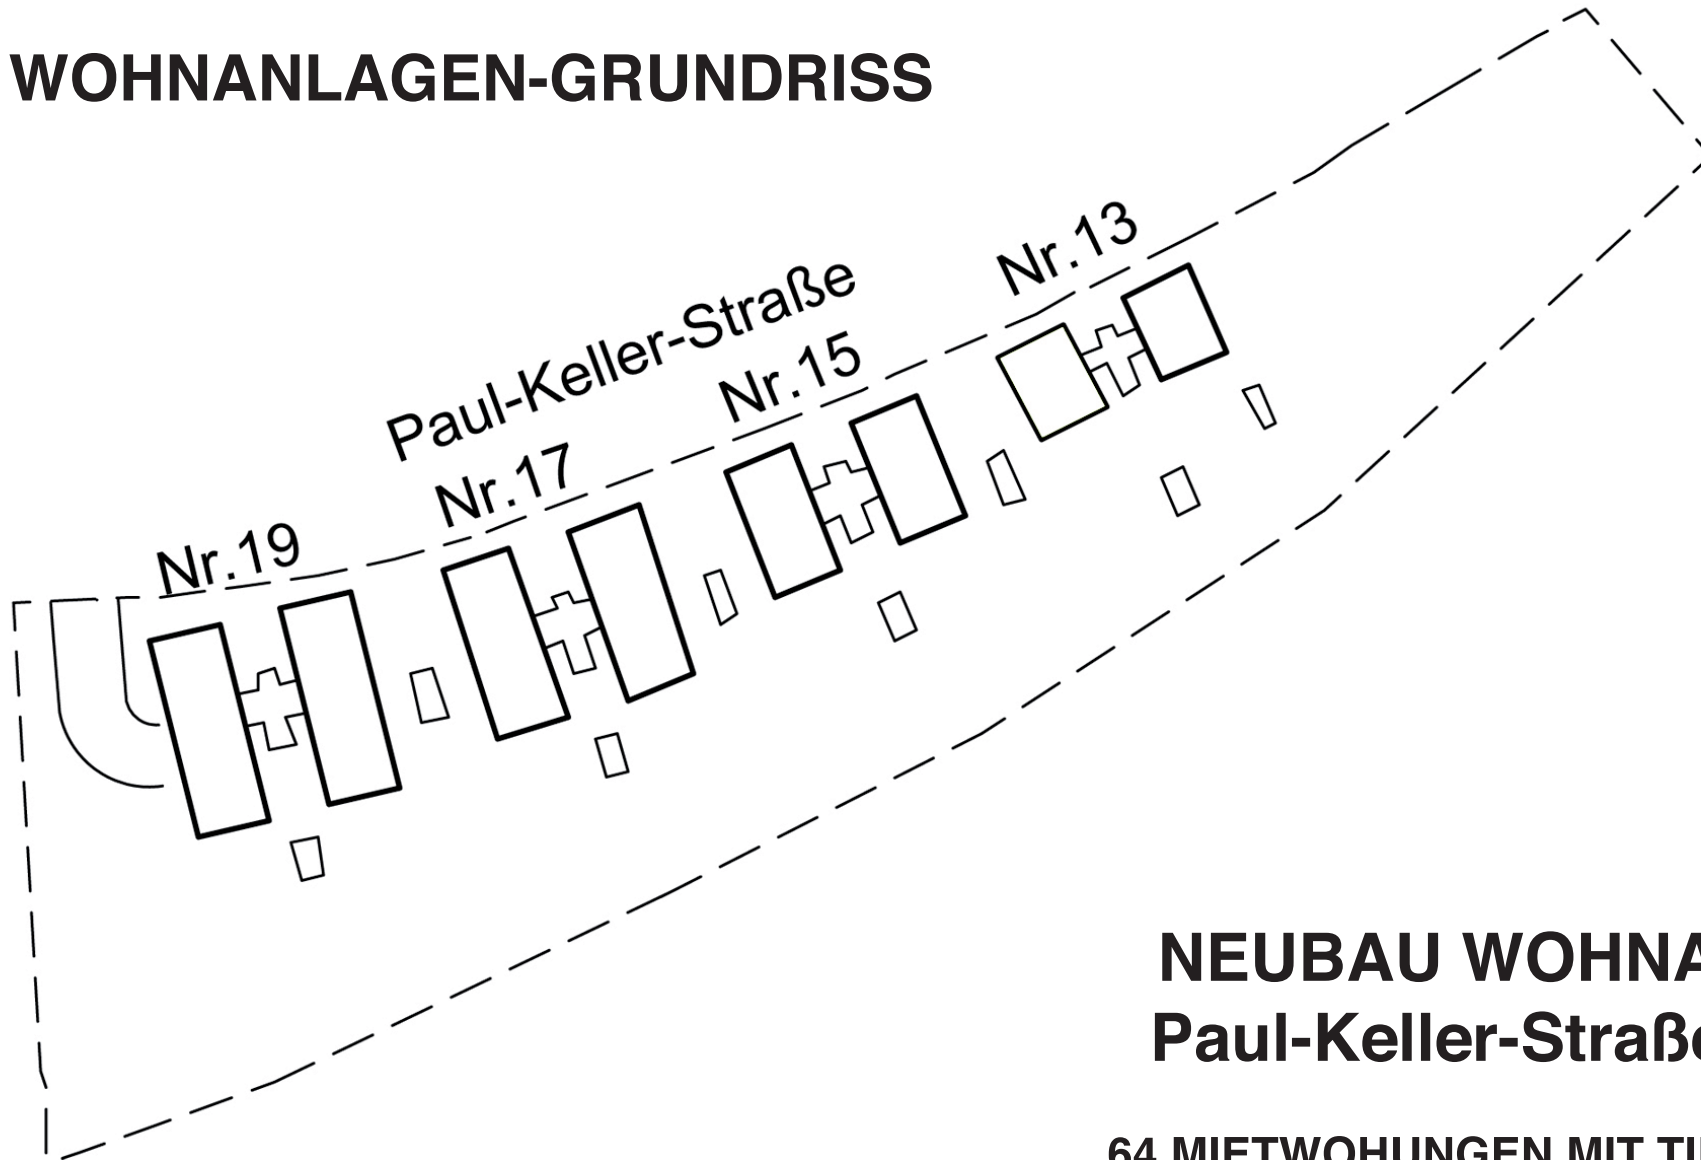

NEUBAU WOHNANLAGE Paul-Keller-Straße 13 - 19

64 MIETWOHUNGEN MIT TIEFGARAGE