


Paul-Keller-Strasse 19

Penthouse

3-Zimmer Wohnung

Wohnung 63L

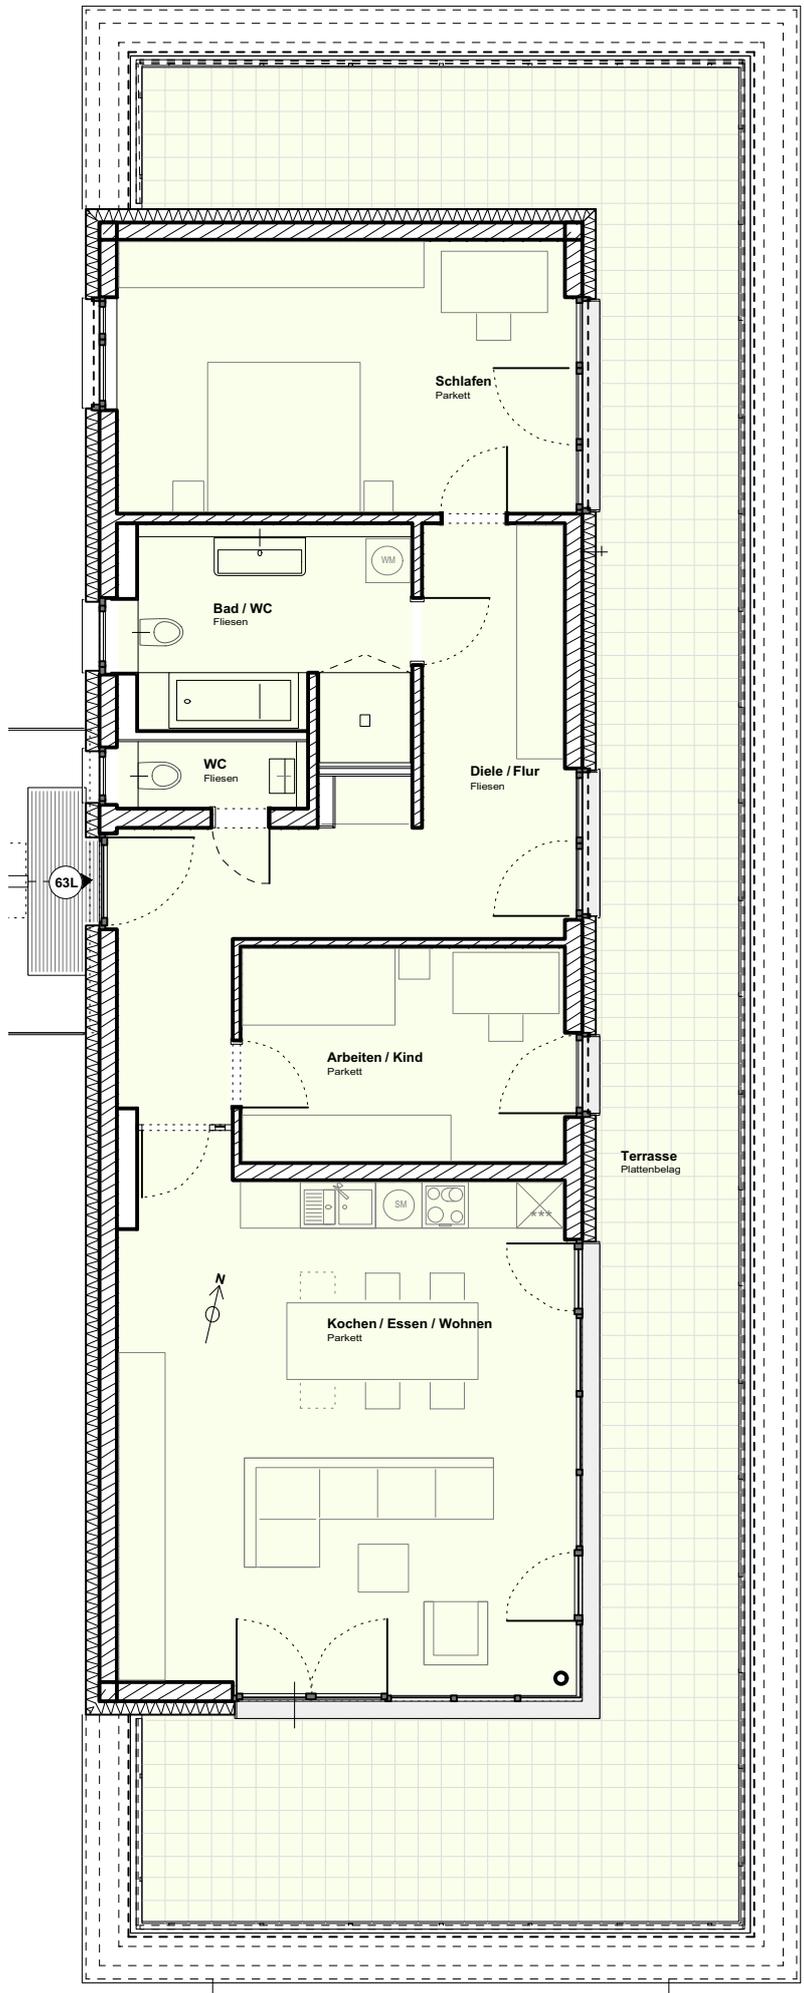

Wohnflächenberechnung

63L	Woh. / Ess. / Koch.	ca.	41,14	m ²
(WHG 3-ZI)	Schlafen	ca.	21,56	m ²
	Arbeiten / Kind	ca.	12,14	m ²
	Diele / Flur	ca.	20,64	m ²
	Bad / WC- Typ1	ca.	10,48	m ²
	WC	ca.	2,12	m ²
	Dachterrasse 25%	ca.	18,95	m ²
gesamt		ca.	127,03	m²
	Kellerabteil	ca.	5,90	m ²

Übersichtsplan Penthouse

